


1750 \$




1850 \$

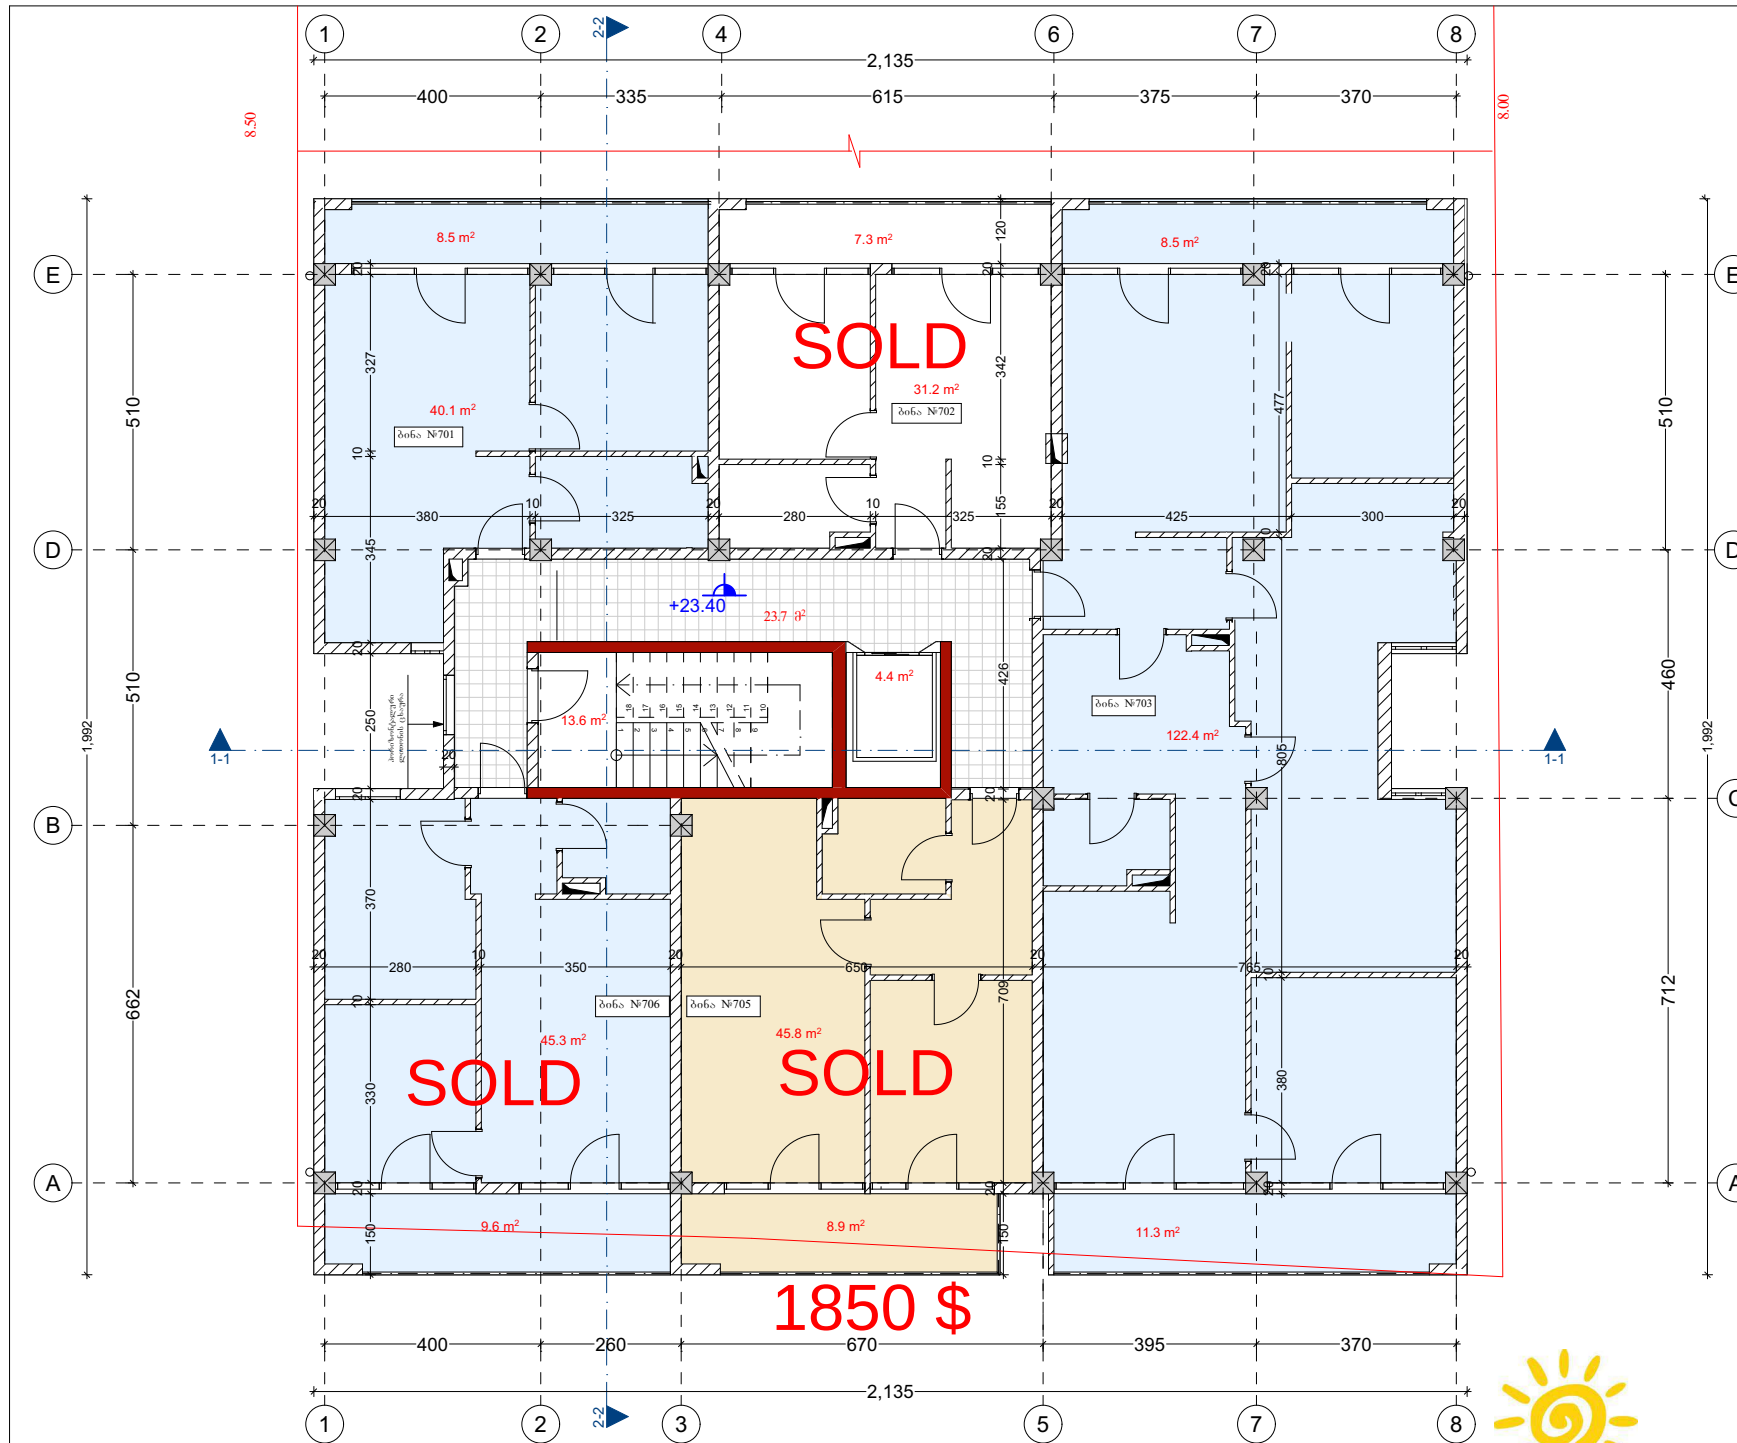

VIII სართულის გეგმა ცვლილების შემდეგ შ 1:100			
ფორმატი A3		ბათუმი 2023წ.	
ექსპლიკაცია			
VIII სართული			
#	ბინა	აივანი	ჯამი
701	40.10	8.50	48.60
702	31.20	7.30	38.50
703	122.40	19.80	142.20
705	45.80	8.90	54.70
706	45.30	9.60	54.90
ჯამი	284.80	54.10	338.90
-ბინების ფართობი		284.8 კვ.მ	
-ბინების აივნების ფართობი		54.1 კვ.მ	
-კუბის, ღიფტის, და საფარბაზოს ფართობი		419 კვ.მ	
-საერთო ფართობი		380.8 კვ.მ	
შენიშვნა			
1. ზომები მოცემულია სანტიმეტრებში			
— საკადასტრო საზღვარი			
პროექტის სახელწოდება: მრავალ ბინიანი სახორეგებელი სახლი			
დამკვეთი შპს კომფორტ ბილდინგი		კაბათუში, გორგასალის ქუჩა №104-106	
თანამდებობა		გეგარი	ხელწერა
დირექტორი		მალხაზ ბერიძე	
პრაქტიკოსი			
არქიტექტორი		მჩაფეფოშვილი	
კონსტრუქტორი			
გრაფიკა			
თარიღი	15.01.2024		
მასშტაბი	1:100		
შპს თქვენი სახლი		ფურცლები	ფურცელი

1850 \$

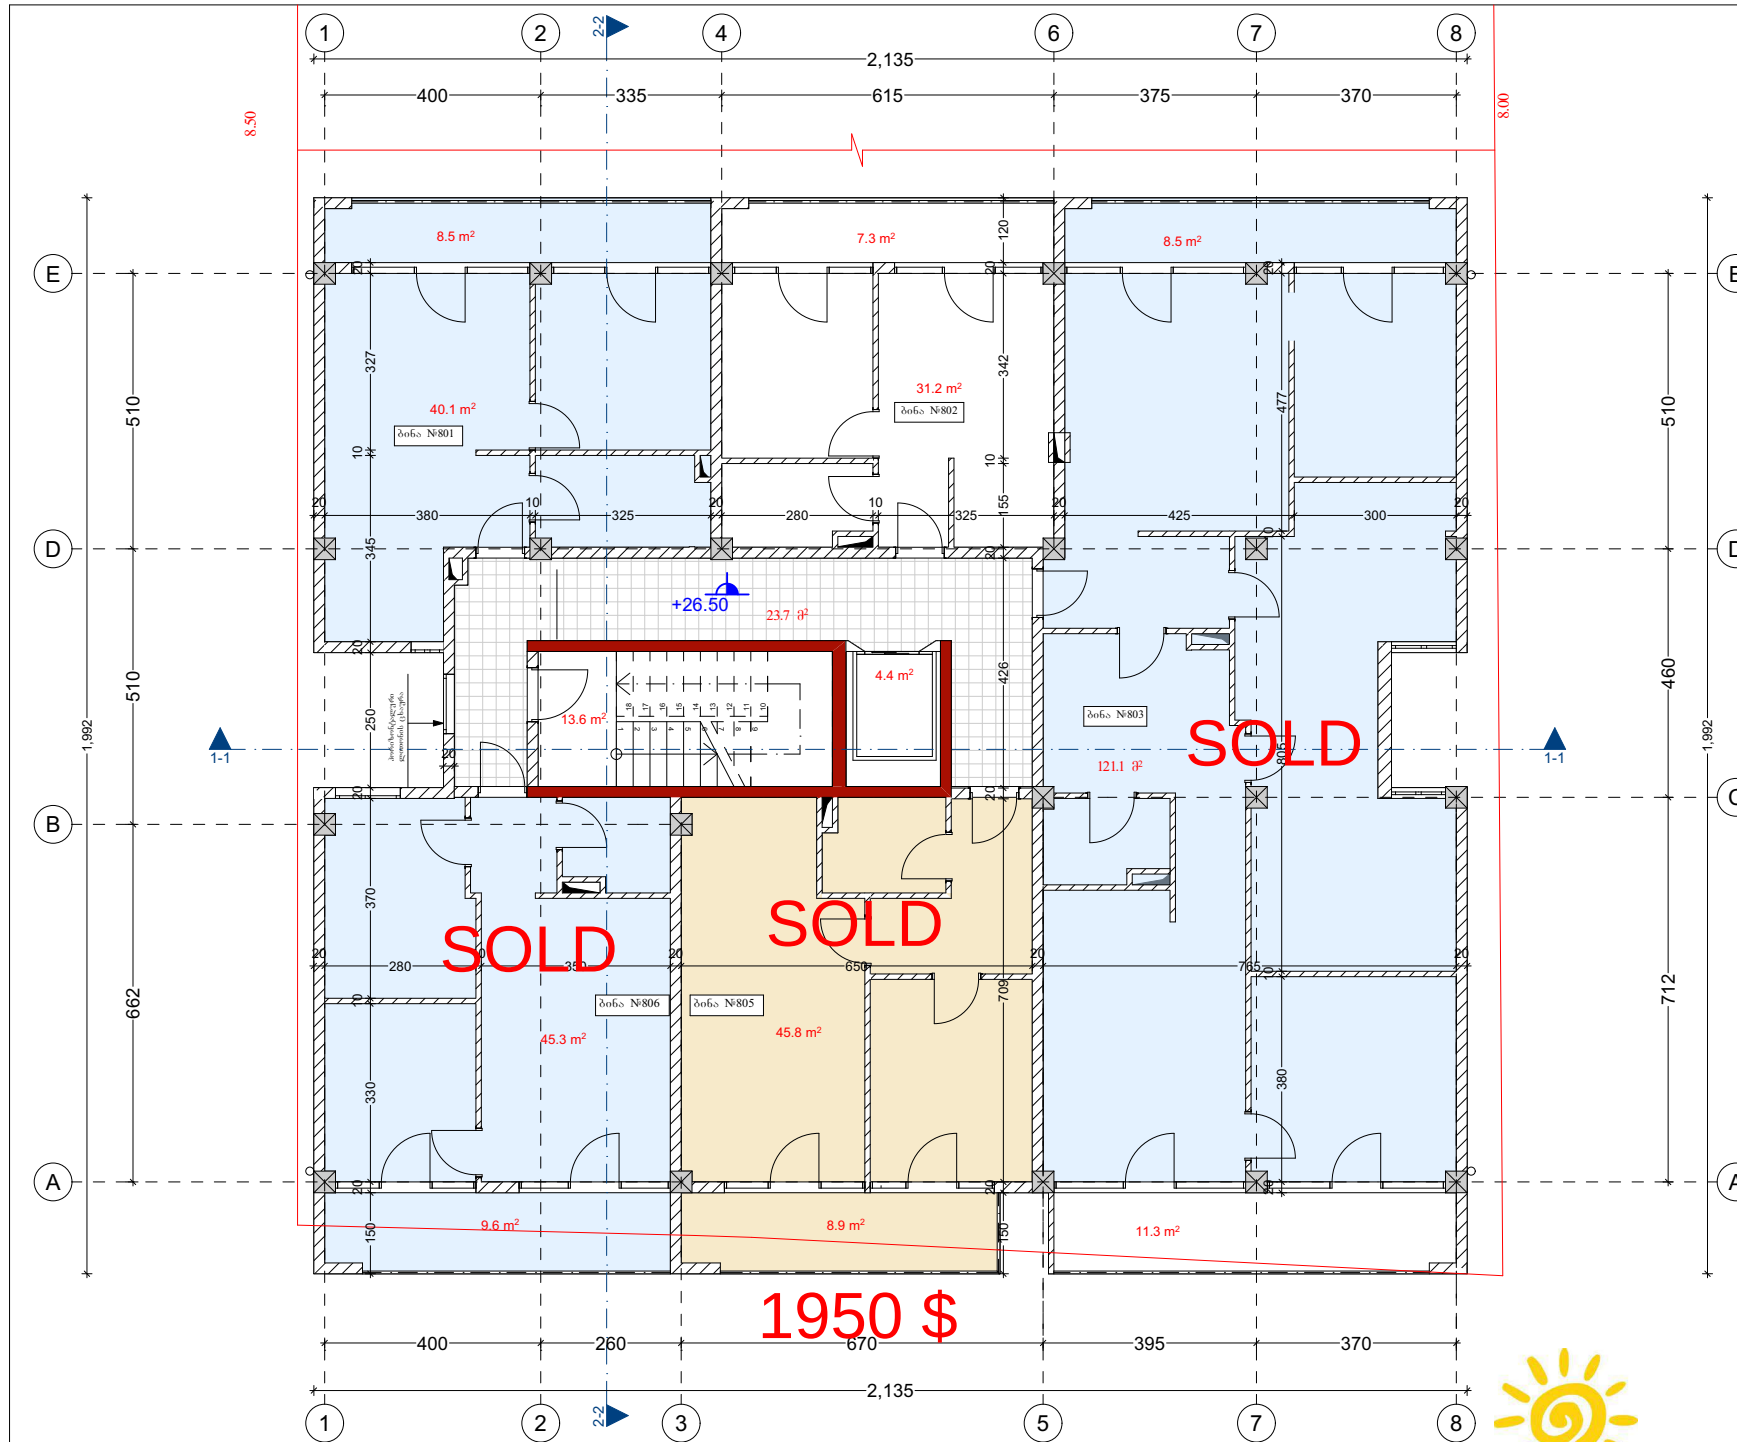


IX სართულის გეგმა ცვლილების შემდეგ შ 1:100			
ფორმატი ა-3		ბათუმი 2023წ.	
ექსპლიკაცია			
IX სართული			
#	ბინა	აივანი	ჯამი
801	40.10	8.50	48.60
802	31.20	7.30	38.50
803	122.40	19.80	142.20
805	45.80	8.90	54.70
806	45.30	9.60	54.90
ჯამი	284.80	54.10	338.90
-ბინების ფართობი		284,8 კვ.მ	
-ბინების აივნების ფართობი		54,1 კვ.მ	
-კიბის, ლიფტის, და სადარბაზოს ფართობი		41,9 კვ.მ	
-საერთო ფართობი		380,8 კვ.მ	
შენიშვნა			
1. ზომები მოცემულია სანტიმეტრებში			
— საკადასტრო საზღვარი			
პროექტის სახელწოდება: მრავალ ბინიანი სასოფრეტელი სახლი			
დამკვეთი შპს კომფორტ ბილდინგი	კაბათუმი, გორიანის ქუჩა №104-106		
თანამდებობა	გეგარი	სელწერა	
დირექტორი	მალაზა ბერიძე		
პროექტორი			
არქიტექტორი	მსაუღმდეგო		
კონსტრუქტორი			
გრაფიკა			
თარიღი	15.01.2024		
მასშტაბი	1:100		
შპს თქვენი სახლი	ფურცლები	ფურცელი	

ქ. ბათუმი, ვ. გორგასალის ქ. №104 106



1900 \$

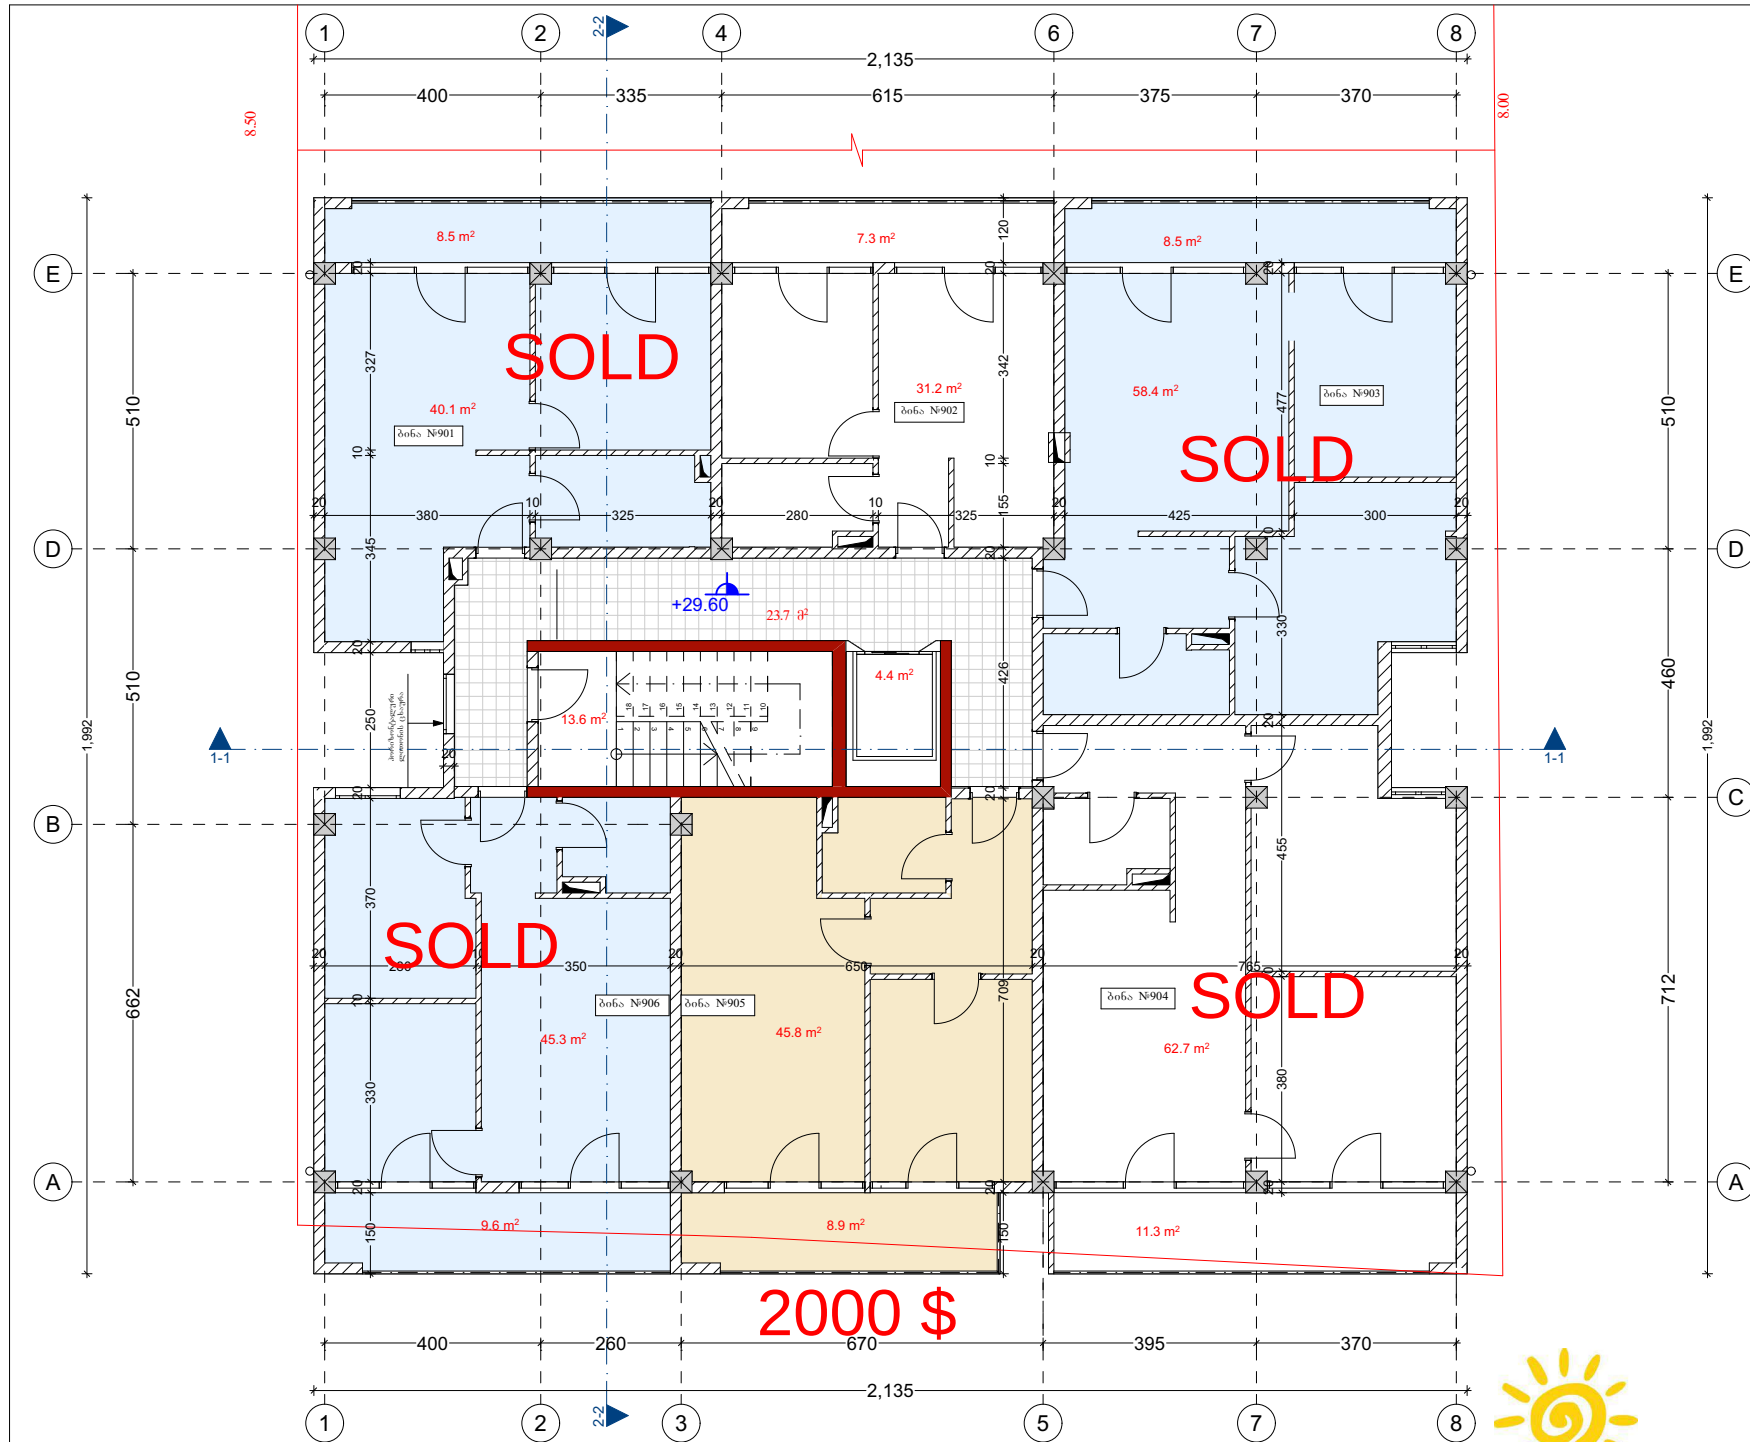


2000 \$

X სართულის გეგმა ცვლილების შემდეგ მ 1:100			
ფორმატი ა-3		ბათუმი 2023წ.	
ექსპლიკაცია			
X სართული			
#	ბინა	აივანი	ჯამი
901	40.10	8.50	48.60
902	31.20	7.30	38.50
903	58.40	8.50	66.90
904	62.70	11.30	74.00
905	45.80	8.90	54.70
906	45.30	9.60	54.90
ჯამი	283.50	54.10	337.60
-ბინების ფართობი		283.5 კვმ	
-ბინების აივნების ფართობი		54.1 კვმ	
-კიბის, ლიფტის, და სადარბაზოს ფართობი		41.9 კვმ	
-საერთო ფართობი		379.5 კვმ	
შენიშვნა			
1. ზომები მოცემულია სანტიმეტრებში			
— საკადასტრო საზღვარი			
პროექტის სახელწოდება: მრავალ ბინიანი სასოფრებელი სახლი			
დამკვეთი შპს კომფორტ ბილდინგი		კაბათუში, გორგასალის ქუჩა №104-106	
თანამდებობა	გვარი	სელწერა	
დირექტორი	მალხაზ ბერიძე		
პრაექტორი			
არქიტექტორი	მწავლეფიშვილი		
კონსტრუქტორი			
გრაფიკა			
თარიღი	15.01.2024		
მასშტაბი	1:100		
შპს თქვენი სახლი	ფურცლები	ფურცელი	

ქ. ბათუმი, ვ. გორგასალის ქ. №104 106



2100 \$

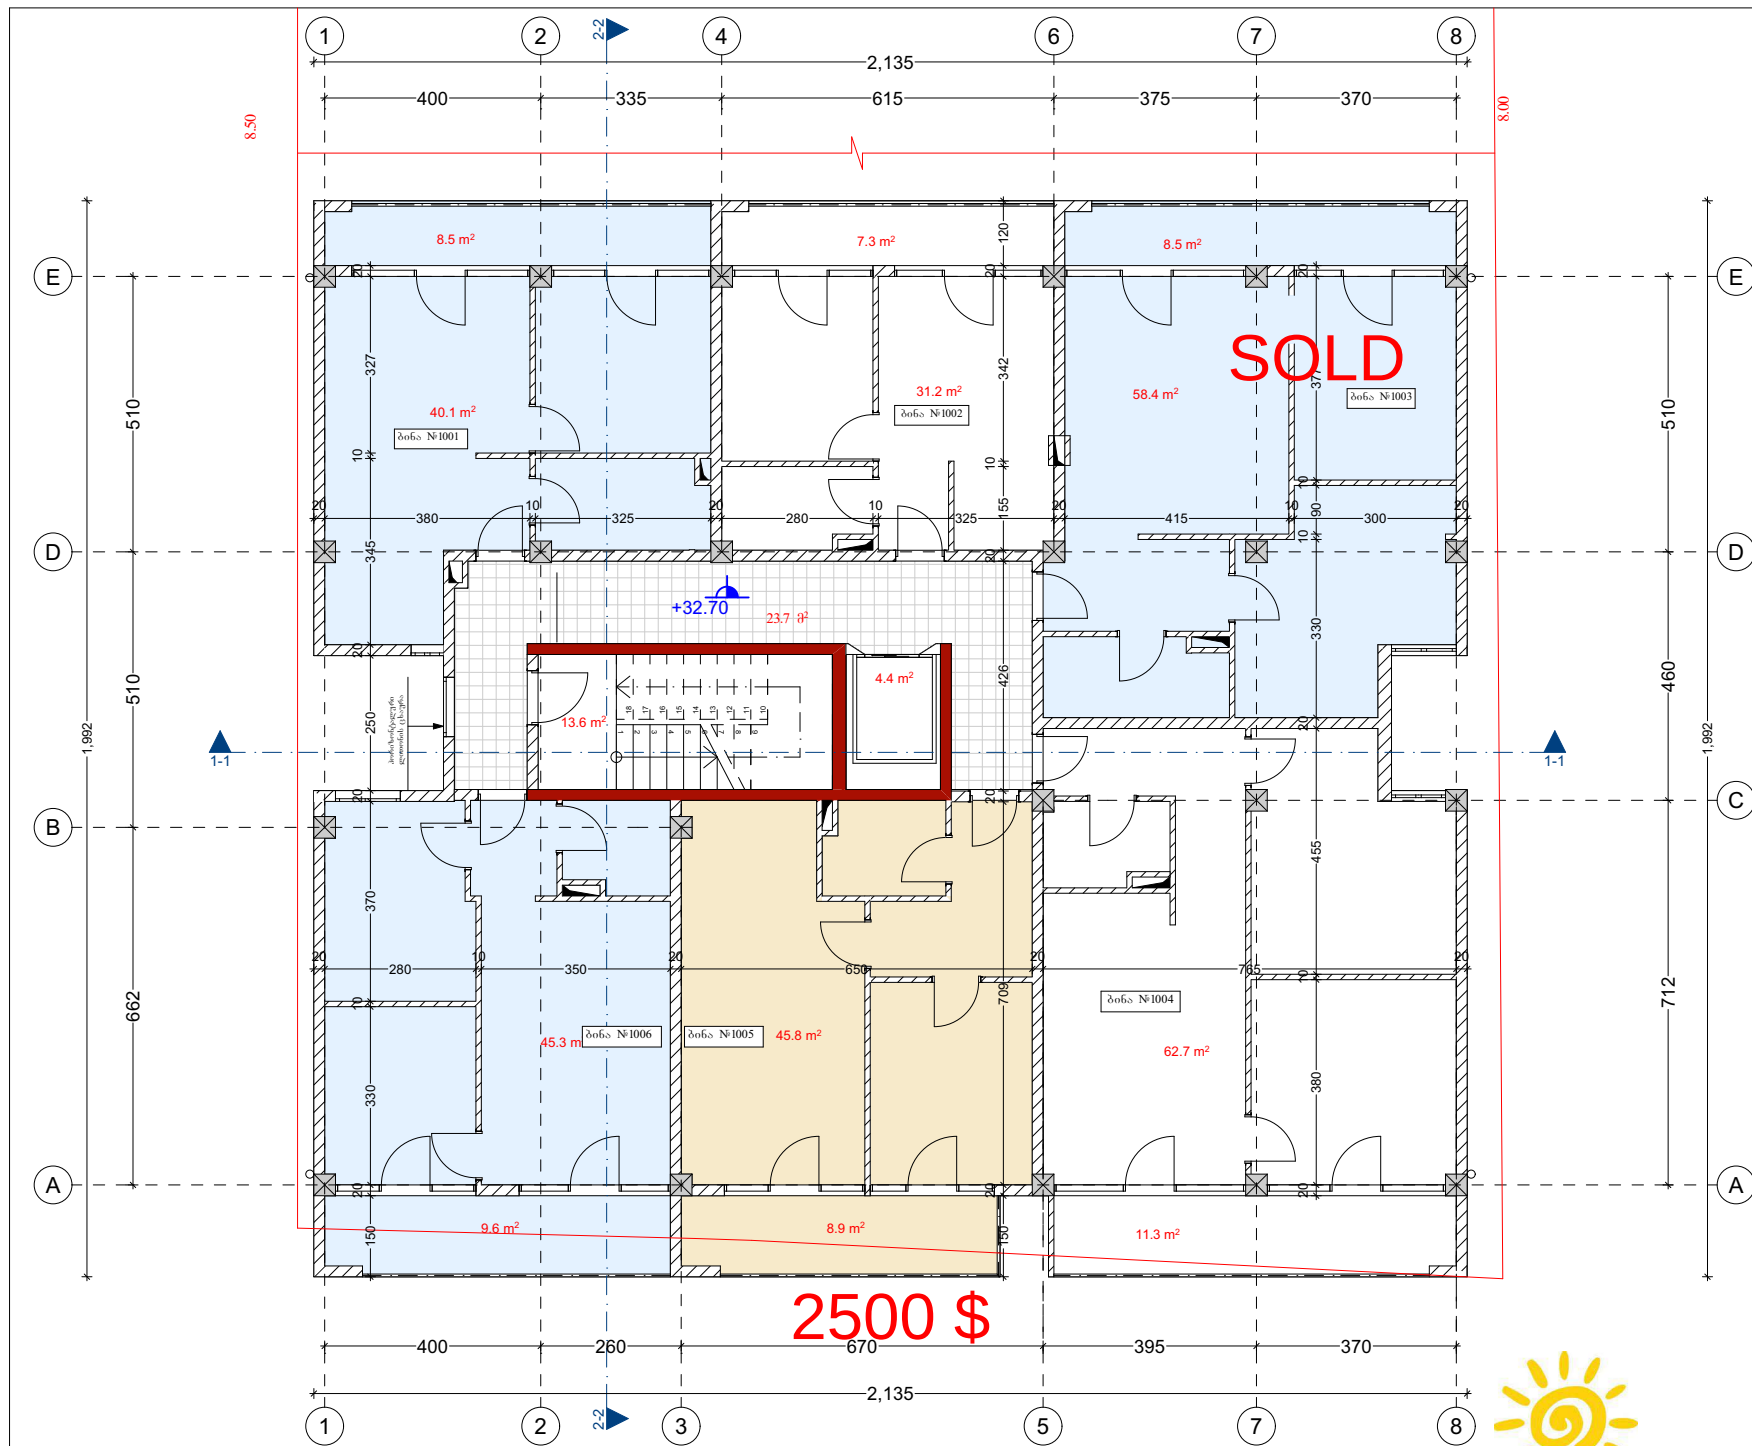


2500 \$



XI სართულის გეგმა ცვლილების შემდეგ შ 1:100			
ფორმატი ა-3		ბათუმი 2023წ.	
ექსპლიკაცია			
XI სართული			
#	ბინა	აივანი	ჯამი
1001	40.10	8.50	48.60
1002	31.20	7.30	38.50
1003	58.40	8.50	66.90
1004	62.70	11.30	74.00
1005	45.80	8.90	54.70
1006	45.30	9.60	54.90
ჯამი	283.50	54.10	337.60
-ბინების ფართობი		283.5 კვ.მ	
-ბინების აივნების ფართობი		54.1 კვ.მ	
-კიბის, ლიფტის, და სადარბაზოს ფართობი		41.9 კვ.მ	
-საერთო ფართობი		379.5 კვ.მ	
შენიშვნა			
1. ზომები მოცემულია სანტიმეტრებში			
— საკადასტრო საზღვარი			
პროექტის სახელწოდება: მრავალ ბინიანი სახორეებელი სახლი			
დამკვეთი შპს კომფორტ ბილდინგი		კაბათუმი, გორგასალის ქუჩა №104-106	
თანამდებობა		გვარი	სელწერა
დირექტორი		მალხაზ ბერიძე	
პროექტორი			
არქიტექტორი		მსაუღმრო	
კონსტრუქტორი			
გრაფიკა			
თარიღი	15.01.2024		
მასშტაბი	1:100		
შპს თქვენი სახლი		ფურცლები	ფურცელი

ქ. ბათუმი, ვ. გორგასალის ქ. №104 106

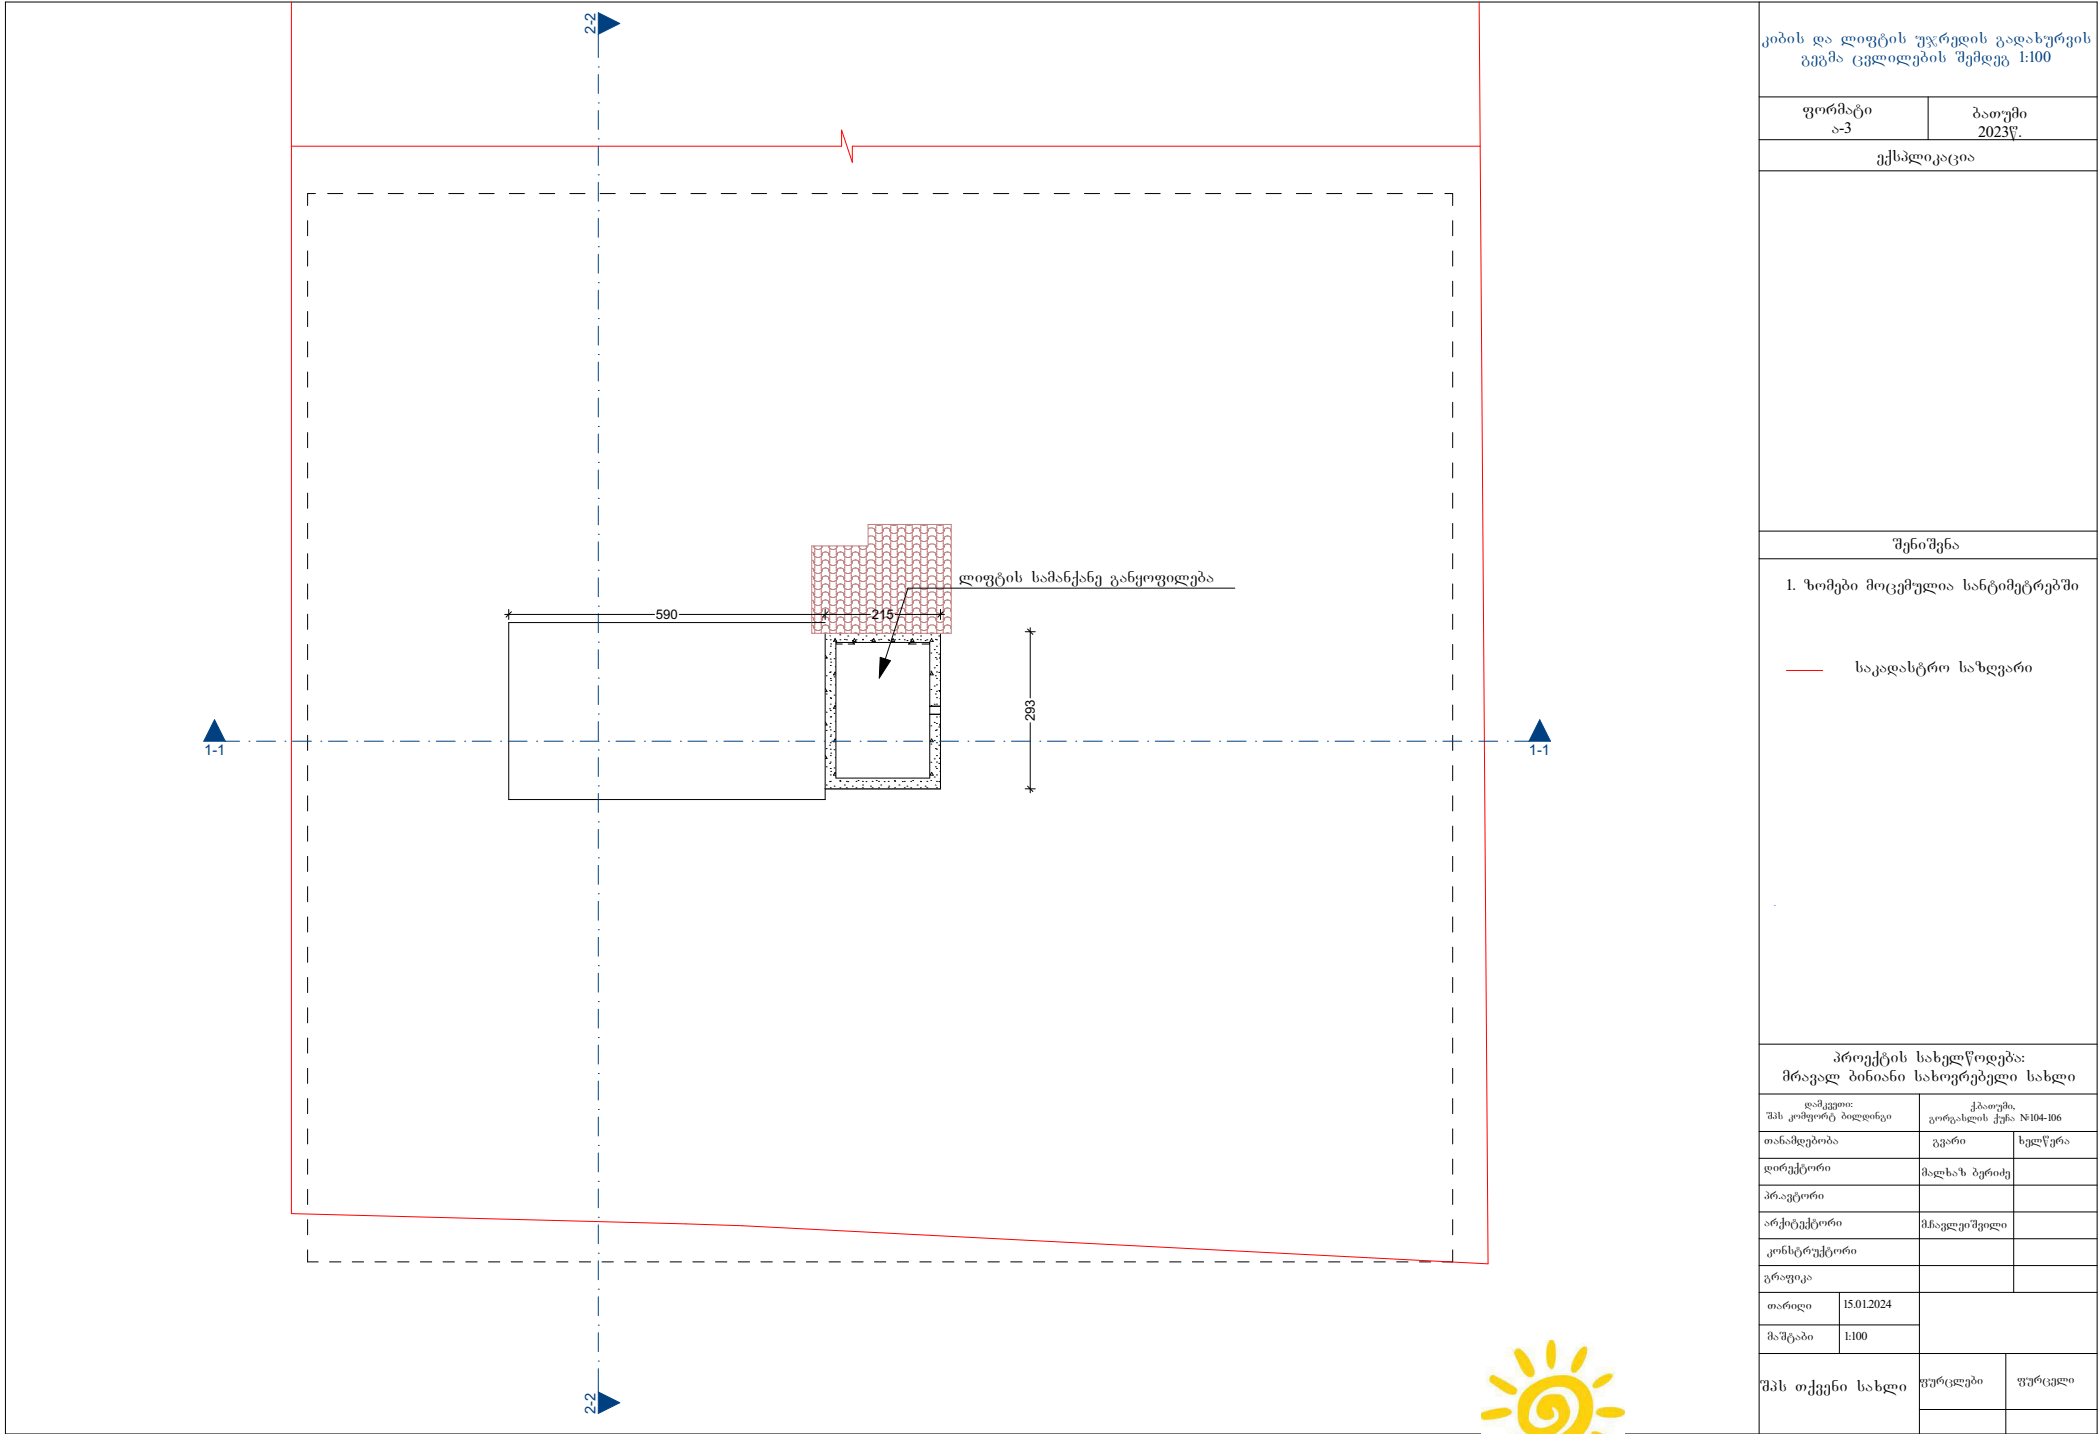

კიბის და ლიფტის უჯრედის გადახურვის გეგმა ცველილების შემდეგ 1:100		
ფორმატი ა-3	ბათუმი 2023წ.	
ექსპლიკაცია		

